
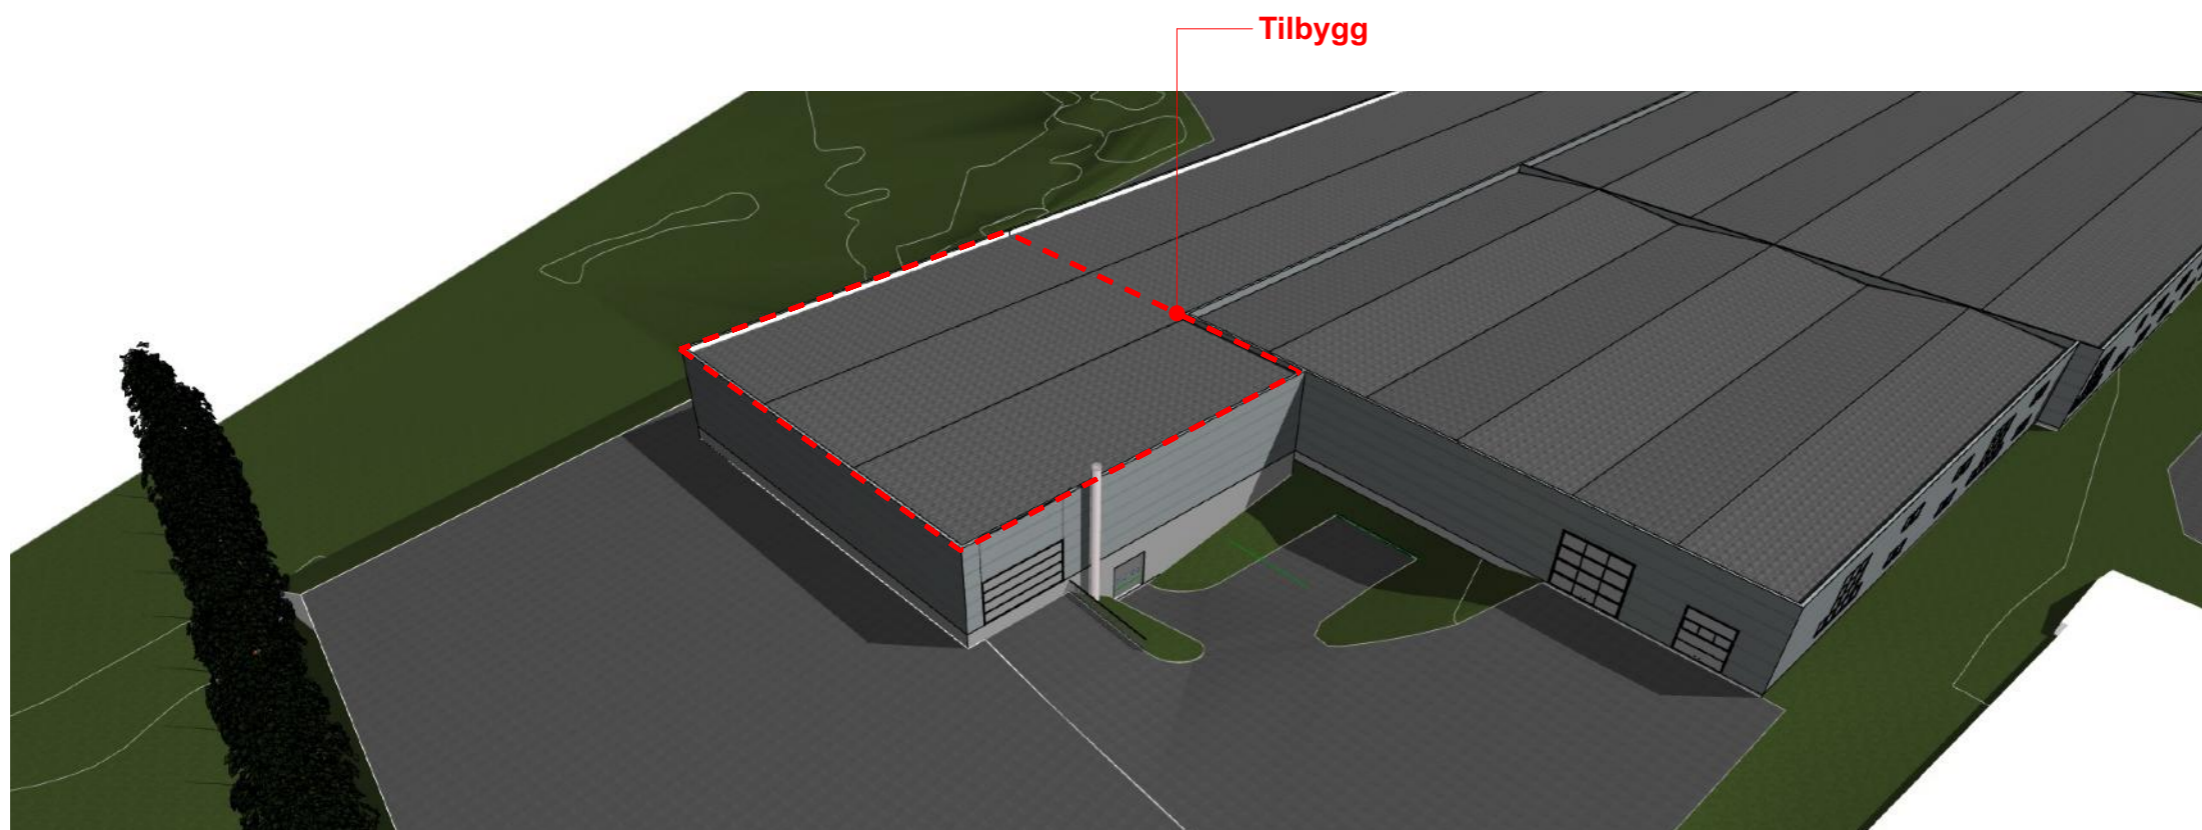


ARCHICAD 26 NOR // Filplassering: /Volumes/Arkteid/Prosjekter/33552 Loyds Bredmyra 3/5 TEGNINGER/PROSJEKTMATERIALE/52 ARK /Aktuelle filer/Bredmyra 3 Utvidelse 2024.pjn Published: 01.07.2024 // Saved by: Marita Paulrud

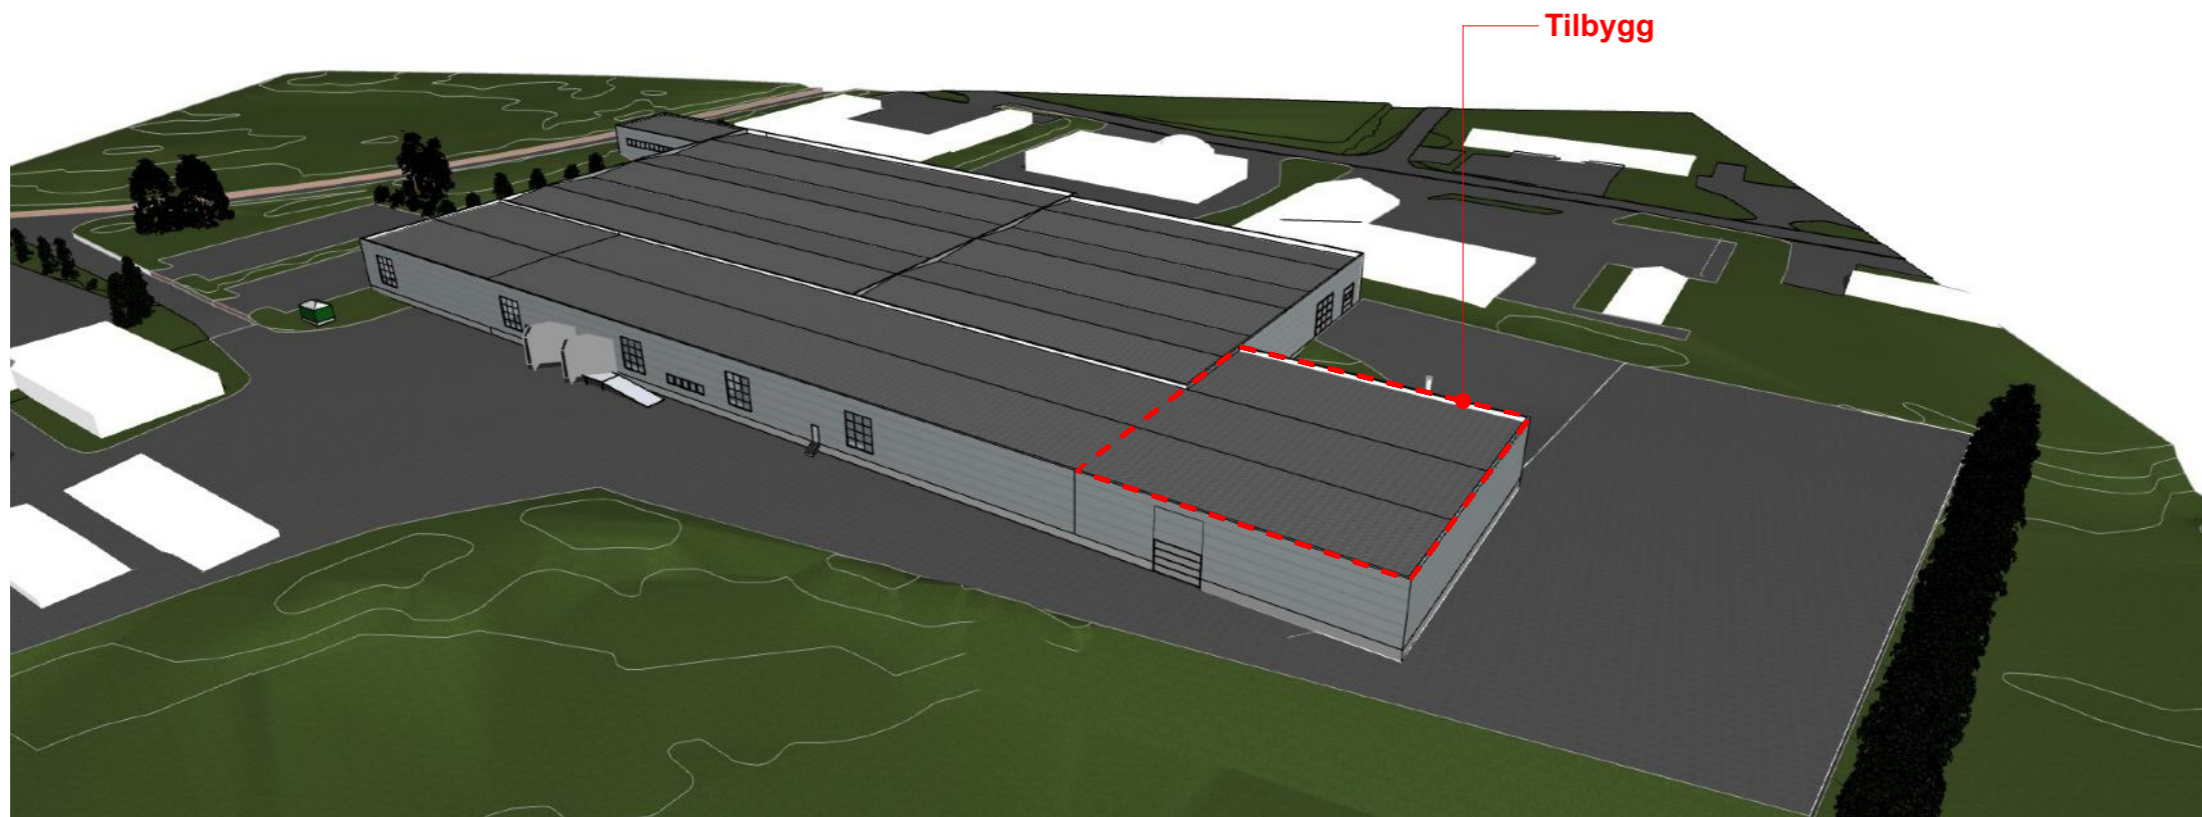

Tiltakshaver:

Loyds Eiendom AS
c/o Økonomihuset Ringerike AS - 3511
Hønefoss

Prosjekt:

Loyds Industri AS
Bredmyra 3 - 1739 Sarpsborg
1051 /484 /0

Tegningstype:

Perspektiv

Fase:

Nabovarsel
Tegningsnummer:
A70-1

Tegnet av:

MS
Kontroll:
MP

Printet d. mandag 1. juli 2024

26.06.2024

Målestokk:

A3 // 1:250

Griff Arkitektur as
Stasjon 21 // N-1671 Kråkberg Fredrikstad
www.griffarkitektur.no
Org. nr. 987 529 490 MVA

GRIFF®